


Situation Erschliessung Hämmerli

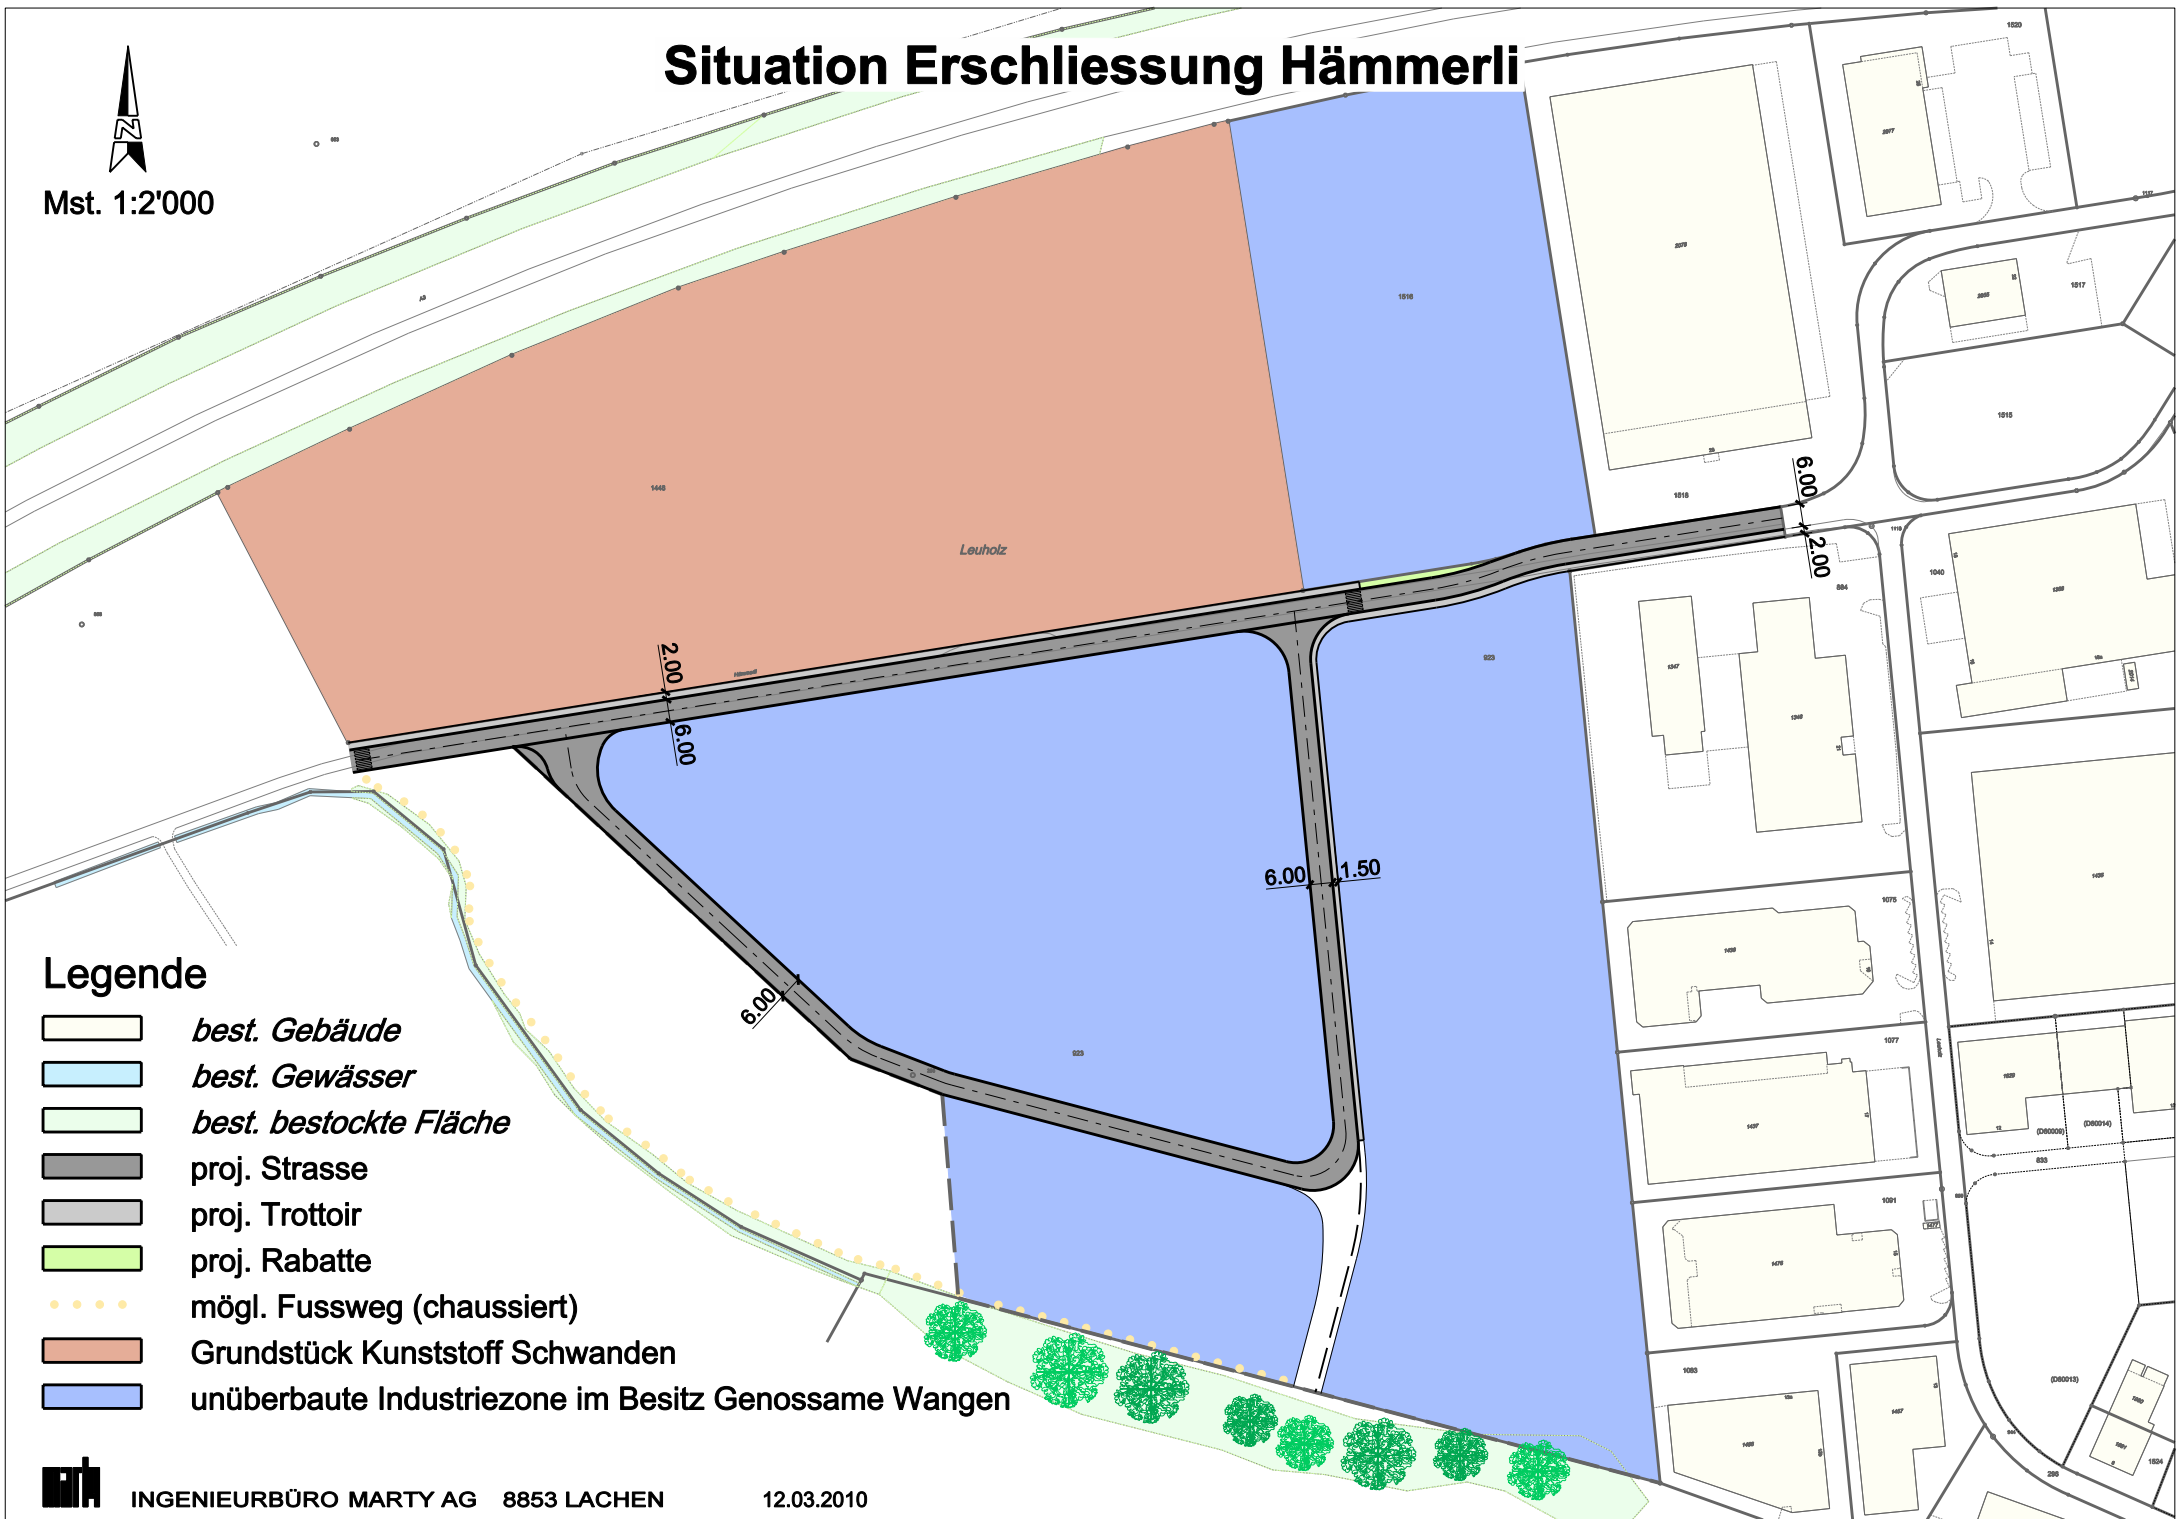

Mst. 1:2'000



Legende

- best. Gebäude*
- best. Gewässer*
- best. bestockte Fläche*
- proj. Strasse*
- proj. Trottoir*
- proj. Rabatte*
- mögl. Fussweg (chaussiert)
- Grundstück Kunststoff Schwanden
- unüberbaute Industriezone im Besitz Genossame Wangen

